

LEGENDE:

 BUNDESSTRASSENPLANUNGSGEBIET


 CITYTUNNEL

 GRUNDSTÜCKSGRENZE

1718 GRUNDSTÜCKSNUMMER

ANMERKUNG:

GRUNDBUCHSTAND 06.12.2011

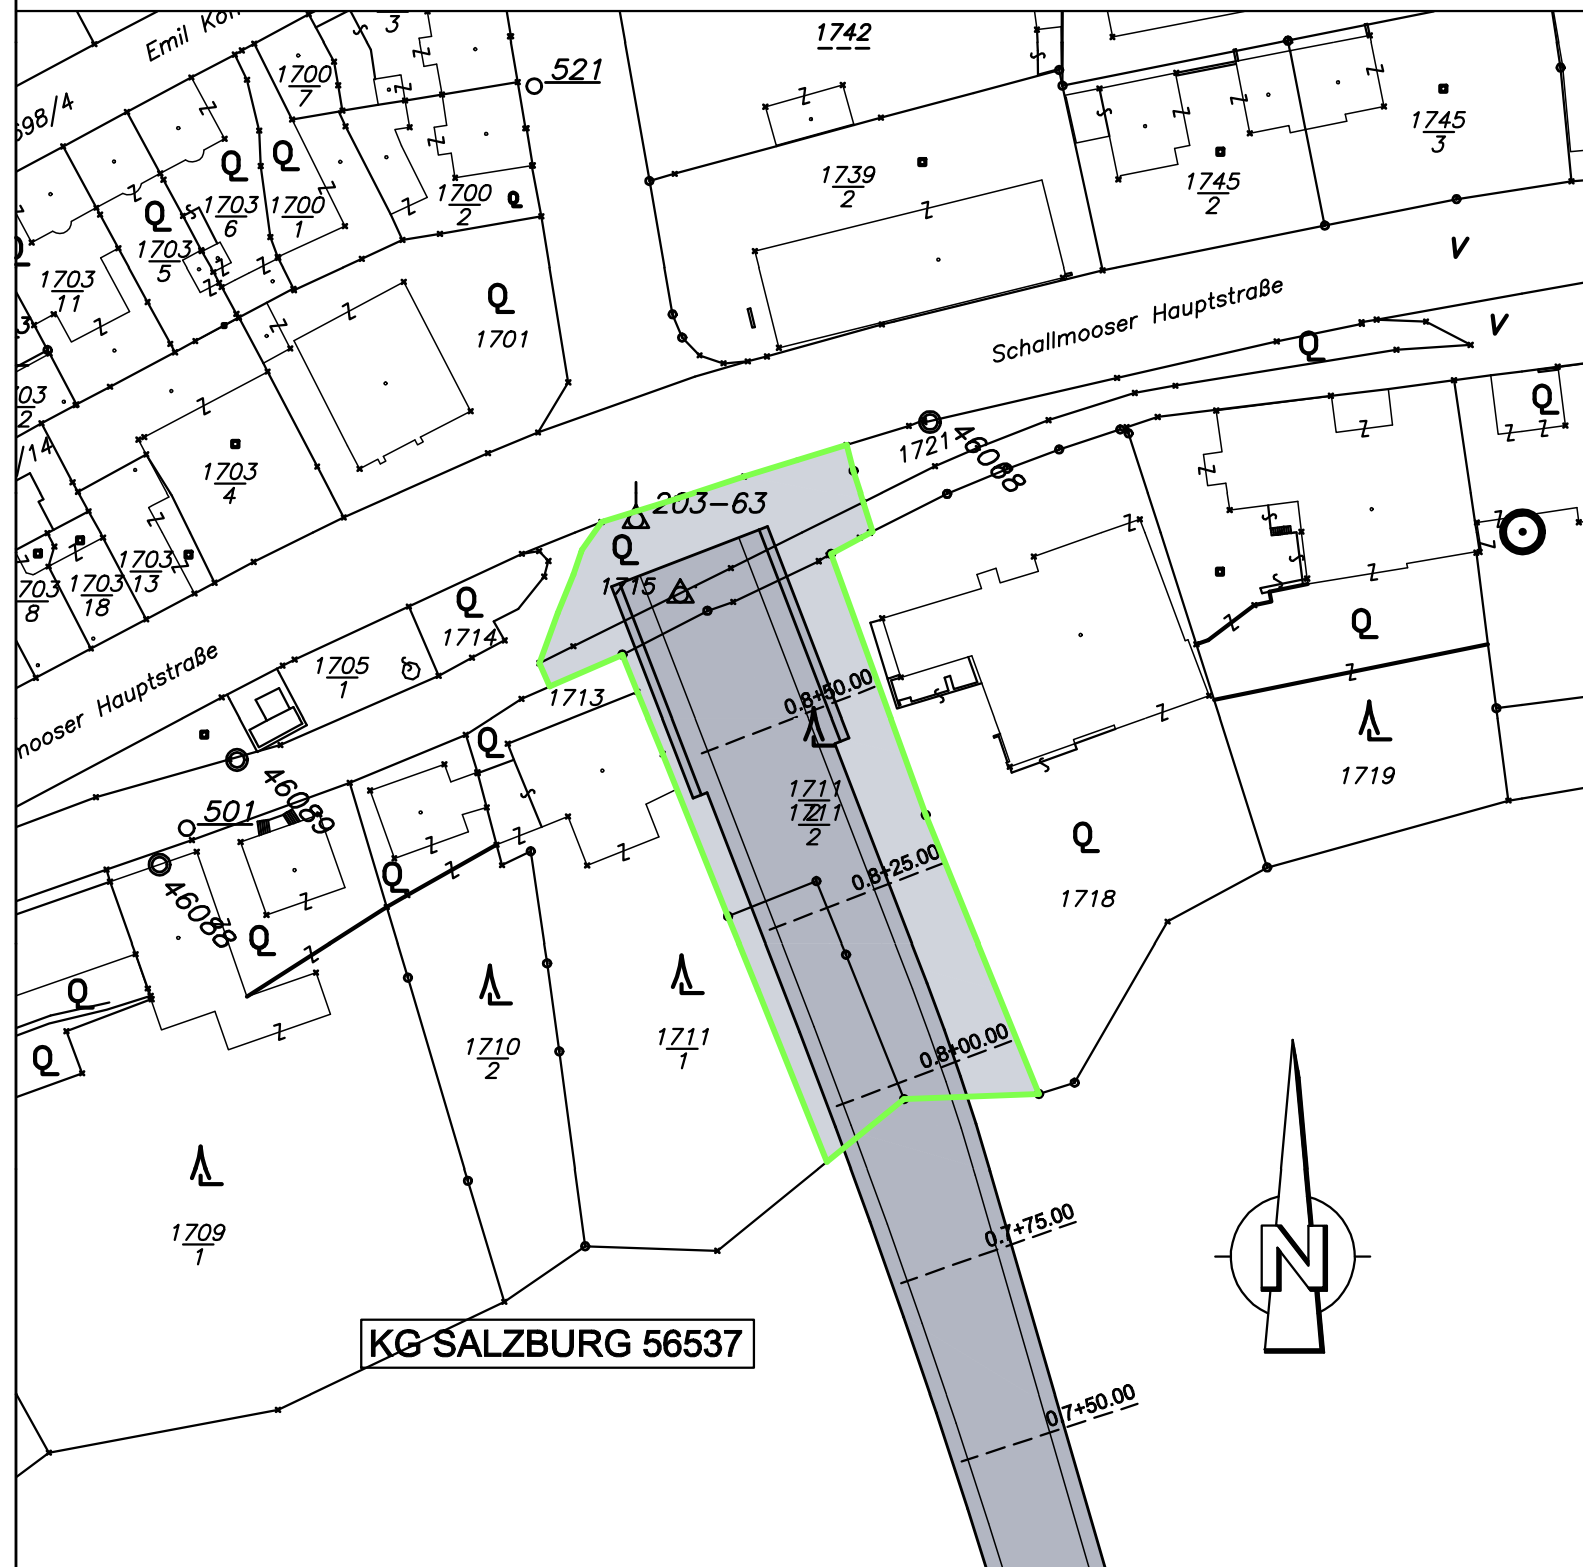

Projekt:

CITYTUNNEL KAPUZINERBERG

Ausfertigung:

e				
d				
c				
b				
a				
Ausgabe	Datum	Name	Art der Änderung	Geprüft

Projektart:

MACHBARKEITSSTUDIE

Inhalt:

LAGEPLAN
BST - PLANUNGSGEBIET
PORTAL NORD

Datum:	06.12.2011
Gezeichnet:	RoA
Bearbeitet:	FrT
Geprüft:	KiC
Massstab:	1:1000
GZ u. Plan Nr.:	4166_11_00
Plangröße: l x b	0.590 x 0.420 = 0.50 m²

Planer / Verfasser:



GEOTECHNIK UND TUNNELBAU
Ziviltechniker Gesellschaft m.b.H.
Mauracherstraße 9, 5020 Salzburg
Tel. +43(0)662/641727-0; Fax +43(0)662/641729-21
e-mail: salzburg@igt.co.at

Bauherr:

BEILAGE: