


**LEGENDE:**

- BUNDESSTRASSENPLANUNGSGEBIET
- CITYTUNNEL
- GRUNDSTÜCKSGRENZE
- 1943 GRUNDSTÜCKSNUMMER

**ANMERKUNG:**

GRUNDBUCHSTAND 16.01.2012

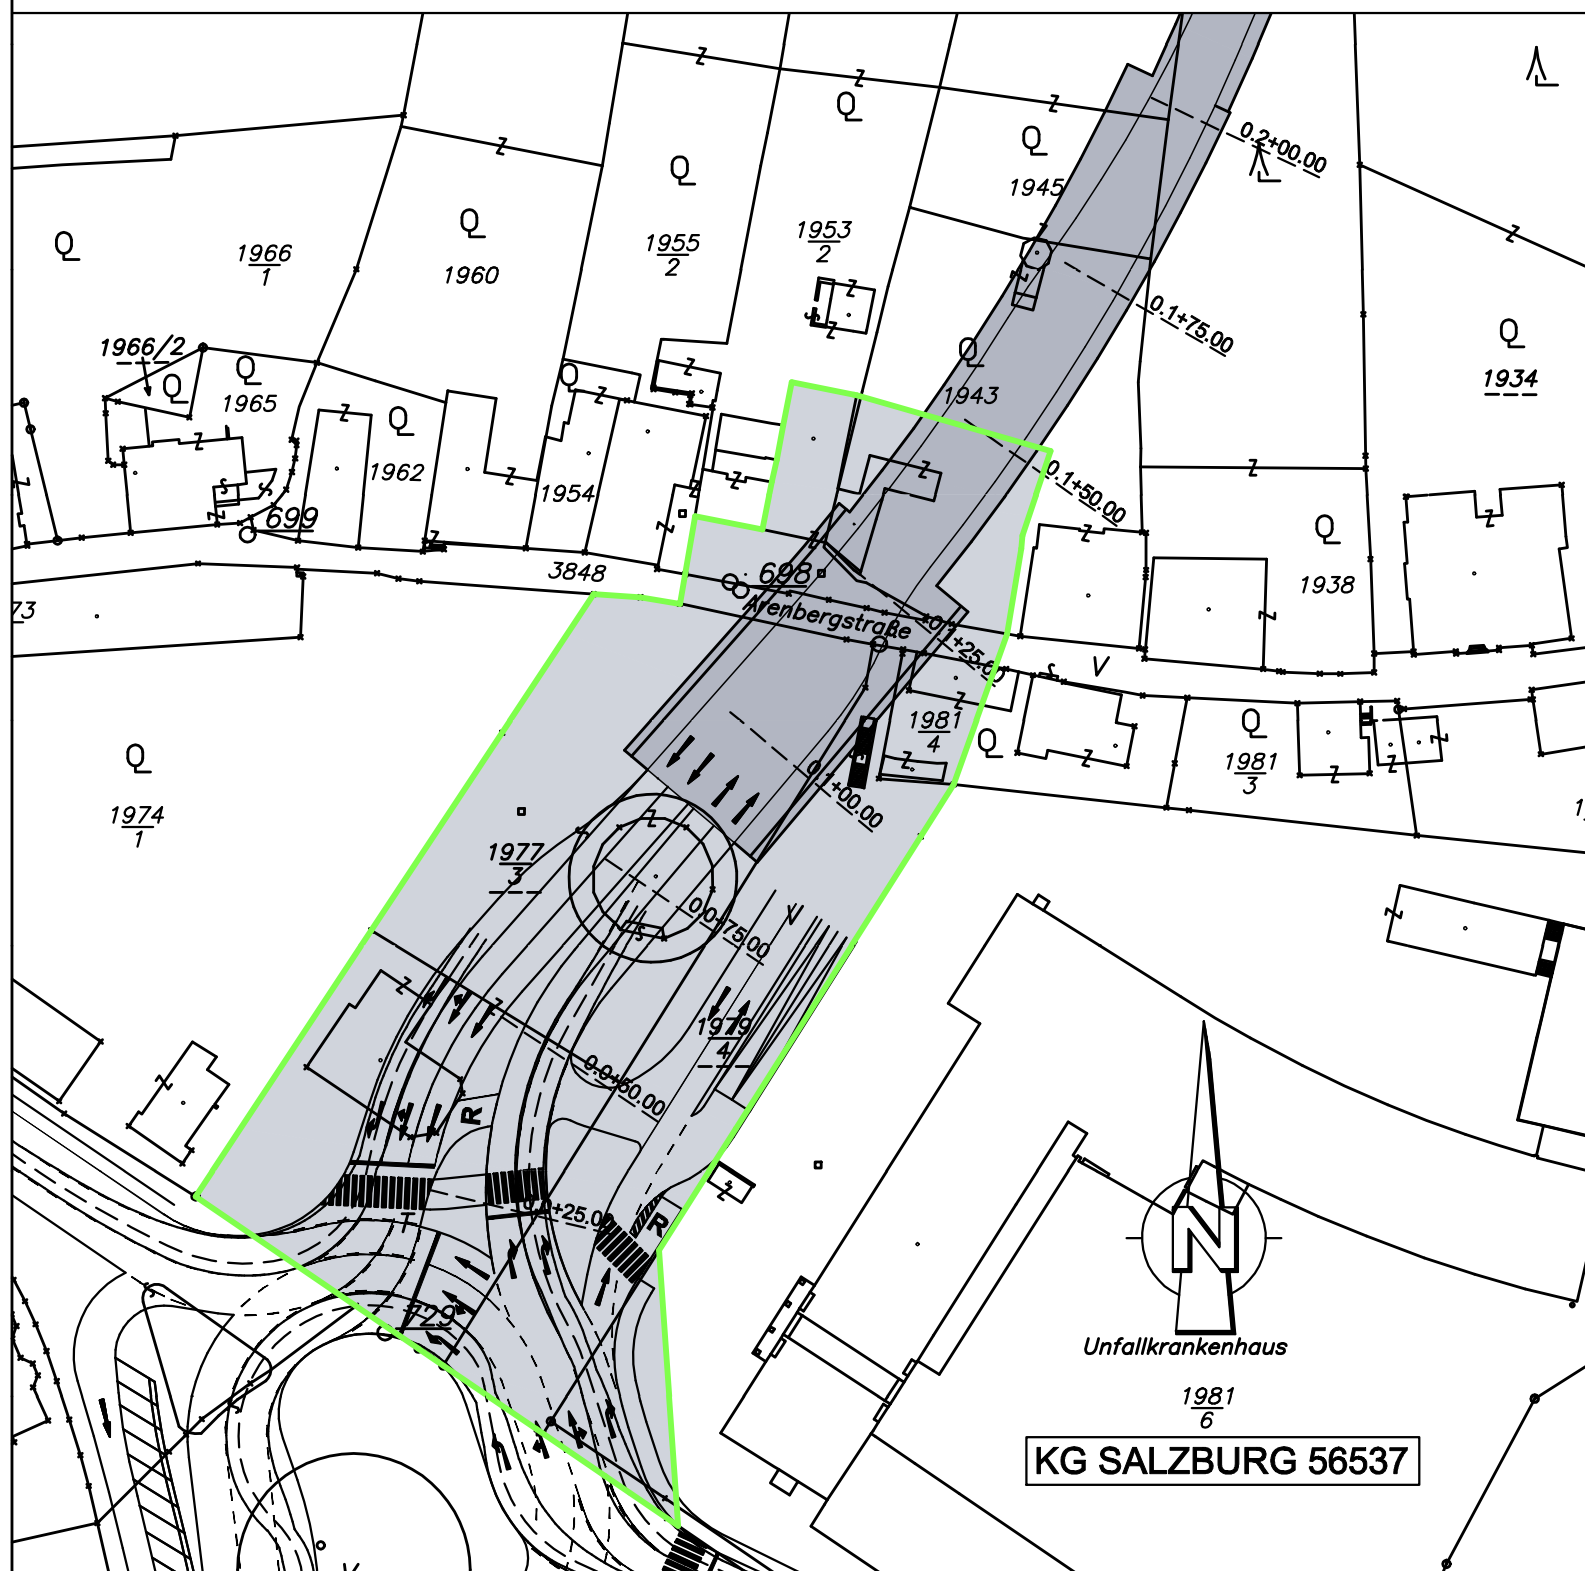

Projekt:

# CITYTUNNEL KAPUZINERBERG

Ausfertigung:

e				
d				
c				
b				
a				
Ausgabe	Datum	Name	Art der Änderung	Geprüft

Projektart: **MACHBARKEITSSTUDIE**

<p>Inhalt:</p> <h2 style="margin: 0;">LAGEPLAN</h2> <h3 style="margin: 0;">BST - PLANUNGSGEBIET</h3> <h4 style="margin: 0;">PORTAL SÜD</h4>	<table style="width: 100%; border-collapse: collapse;"> <tr> <td style="font-size: x-small;">Datum:</td> <td style="text-align: right;">06.12.2011</td> </tr> <tr> <td style="font-size: x-small;">Gezeichnet:</td> <td style="text-align: right;">RoA</td> </tr> <tr> <td style="font-size: x-small;">Bearbeitet:</td> <td style="text-align: right;">FrT</td> </tr> <tr> <td style="font-size: x-small;">Geprüft:</td> <td style="text-align: right;">KiC</td> </tr> <tr> <td style="font-size: x-small;">Massstab:</td> <td style="text-align: right;">1:1000</td> </tr> <tr> <td style="font-size: x-small;">GZ u. Plan Nr.:</td> <td style="text-align: right;">4166_11_01</td> </tr> <tr> <td style="font-size: x-small;">Plangröße: l x b</td> <td style="text-align: right;">0.590 x 0.420 = 0.50 m²</td> </tr> </table>	Datum:	06.12.2011	Gezeichnet:	RoA	Bearbeitet:	FrT	Geprüft:	KiC	Massstab:	1:1000	GZ u. Plan Nr.:	4166_11_01	Plangröße: l x b	0.590 x 0.420 = 0.50 m²
Datum:	06.12.2011														
Gezeichnet:	RoA														
Bearbeitet:	FrT														
Geprüft:	KiC														
Massstab:	1:1000														
GZ u. Plan Nr.:	4166_11_01														
Plangröße: l x b	0.590 x 0.420 = 0.50 m²														

<p>Planer / Verfasser:</p> <div style="text-align: center; margin: 10px 0;"> </div> <p style="text-align: center; margin: 0;"><b>GEOTECHNIK UND TUNNELBAU</b> Ziviltechniker Gesellschaft m.b.H. <small>Mauracherstraße 9, 5020 Salzburg Tel. +43(0)662/641727-0; Fax +43(0)662/641729-21 e-mail: salzburg@igt.co.at</small></p>	<p>Bauherr:</p>
--	-----------------

BEILAGE: