


**LEGENDE:**

- BUNDESSTRASSENPLANUNGSGEBIET
- CITYTUNNEL
- GRUNDSTÜCKSGRENZE
- 1943 GRUNDSTÜCKSNUMMER

**ANMERKUNG:**

GRUNDBUCHSTAND 16.01.2012

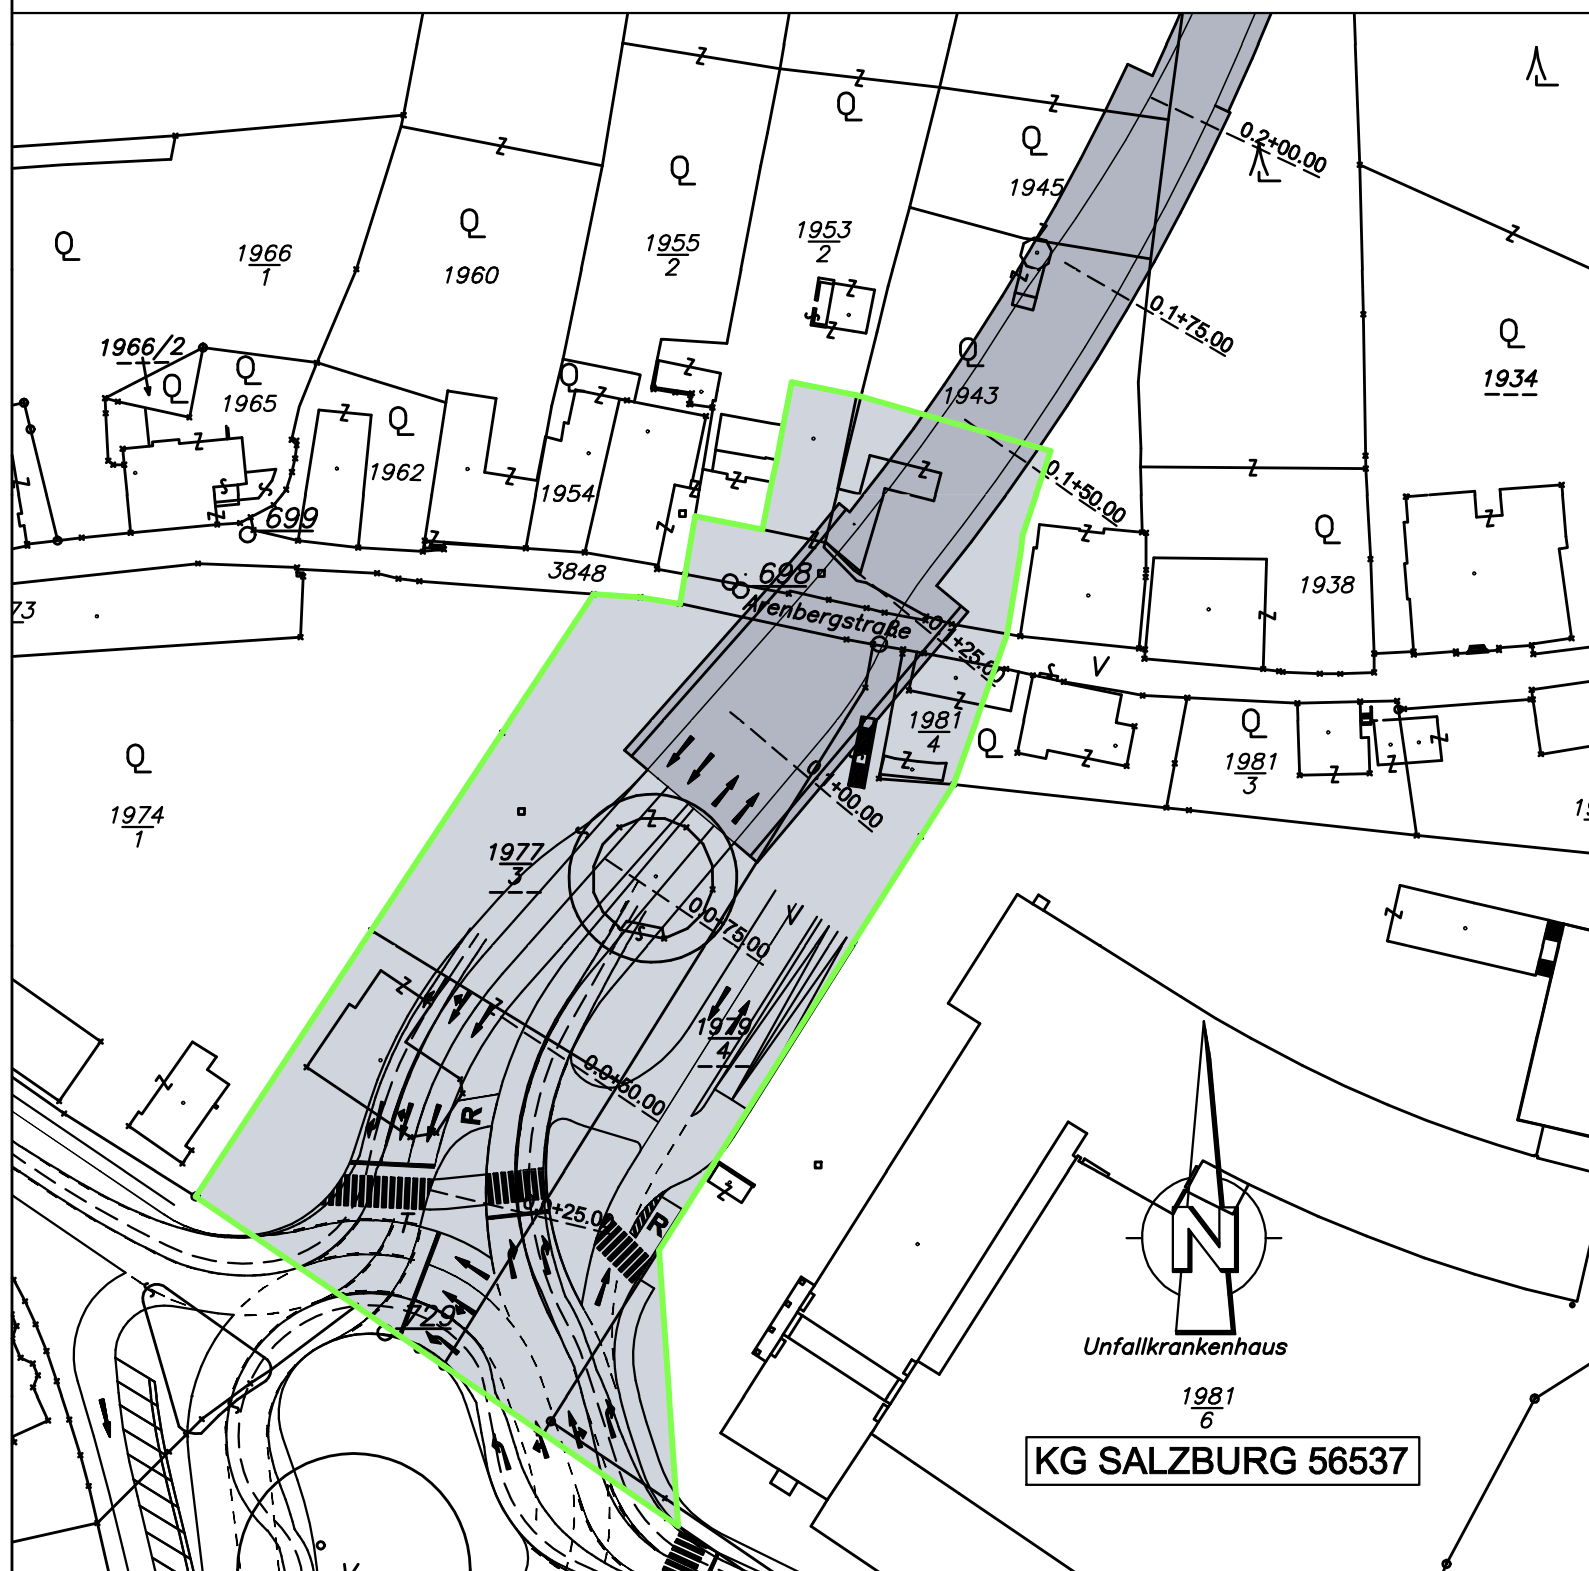

Projekt:

# CITYTUNNEL KAPUZINERBERG

Ausfertigung:

e				
d				
c				
b				
a				
Ausgabe	Datum	Name	Art der Änderung	Geprüft

Projektart: **MACHBARKEITSSTUDIE**

Inhalt:  <b>LAGEPLAN</b> <b>BST - PLANUNGSGEBIET</b> <b>PORTAL SÜD</b>	Datum:	06.12.2011
	Gezeichnet:	RoA
	Bearbeitet:	FrT
	Geprüft:	KiC
	Massstab:	1:1000
	GZ u. Plan Nr.:	4166_11_01
Plangröße: l x b		0.590 x 0.420 = 0.50 m²

Planer / Verfasser: **IGT**  
**GEOTECHNIK UND TUNNELBAU**  
 Ziviltechniker Gesellschaft m.b.H.  
 Mauracherstraße 9, 5020 Salzburg  
 Tel. +43(0)662/641727-0; Fax +43(0)662/641729-21  
 e-mail: salzburg@igt.co.at

Bauherr:

BEILAGE: